


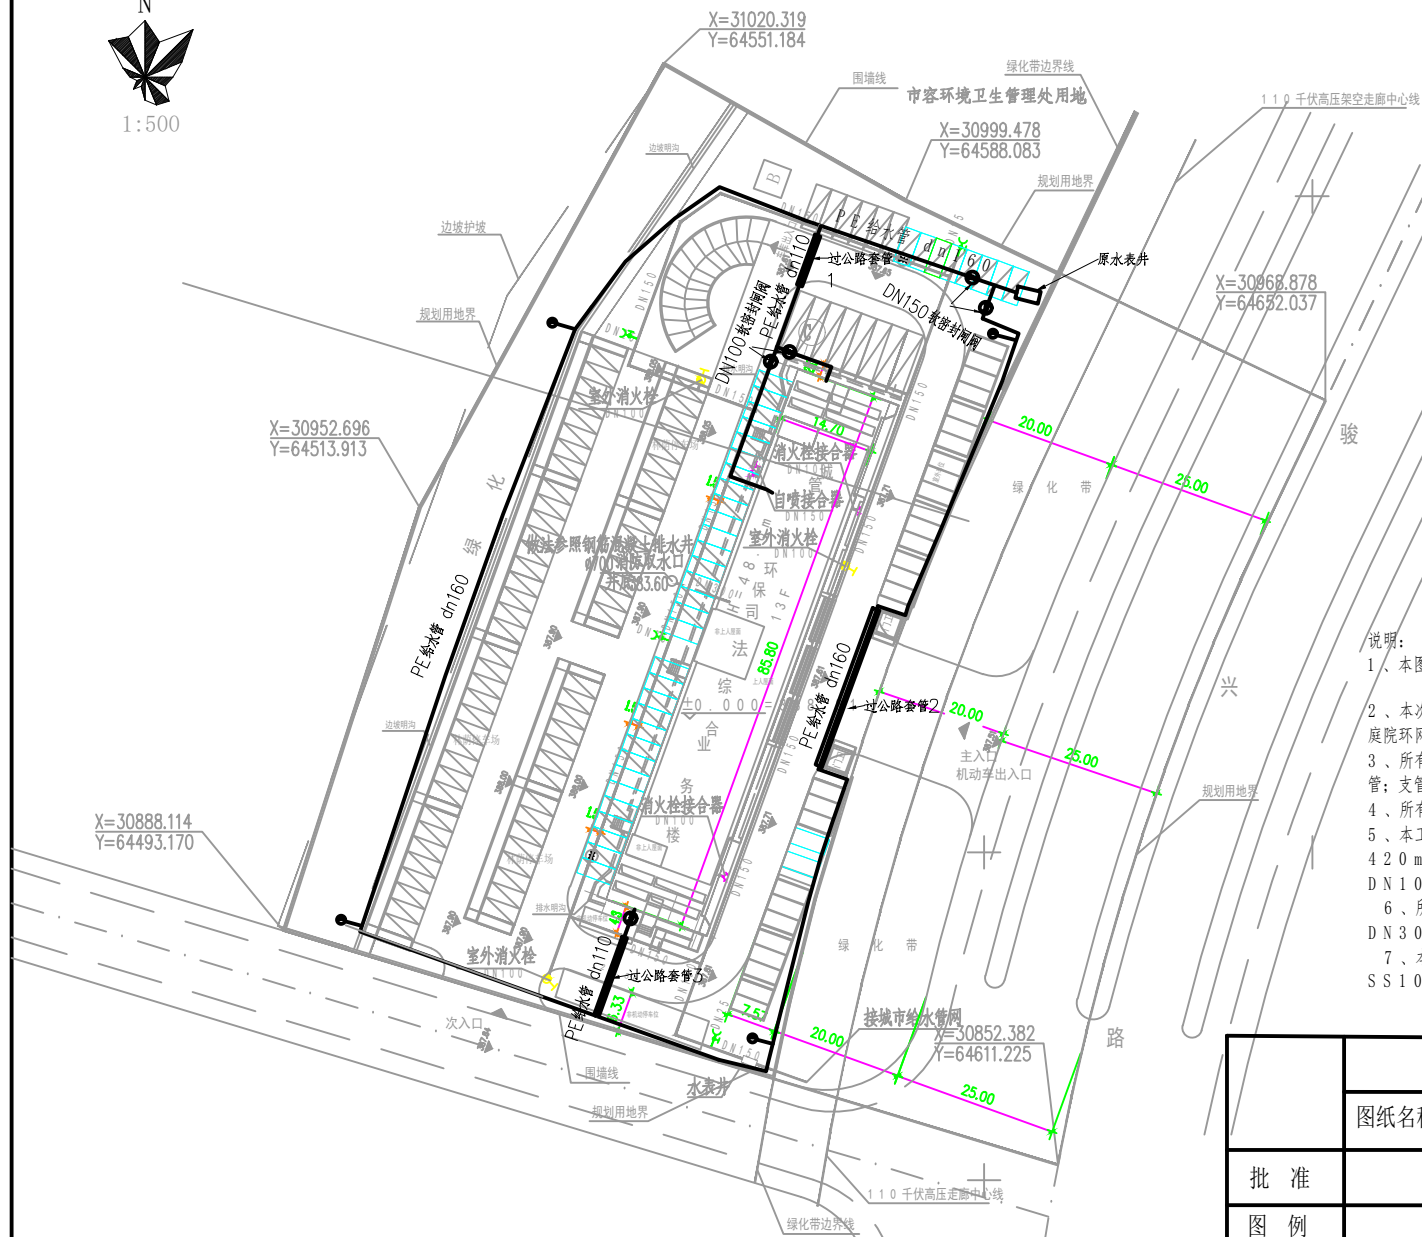

1:500



说明:

- 1、本图为城管环保庭院给水改造工程示意图;
- 2、本次给水管网改造起点为总水表井,给水管网沿庭院环网布置;
- 3、所有环网给水管规格为PE100 dn160 聚乙烯给水管;支管为PE100 dn110 聚乙烯给水管;
- 4、所有给水管道分三通后安装软密封闸阀;
- 5、本工程共需安装庭院给水管:dn160 PE 给水管420m, dn110 PE 给水管90m; DN150 软密封闸阀2个, DN100 软密封闸阀3个;
- 6、所有横穿公路管道加装套管,套管选用SN8级DN300 孔钢带增强聚乙烯螺旋波纹管;
- 7、本工程共需安装4个消火栓,消火栓选用SS100/65-1.0.

图纸名称		城管环保局业务用房给水管网改造建设项目		
批准		审核		设计
图例		图号	01/01	日期